



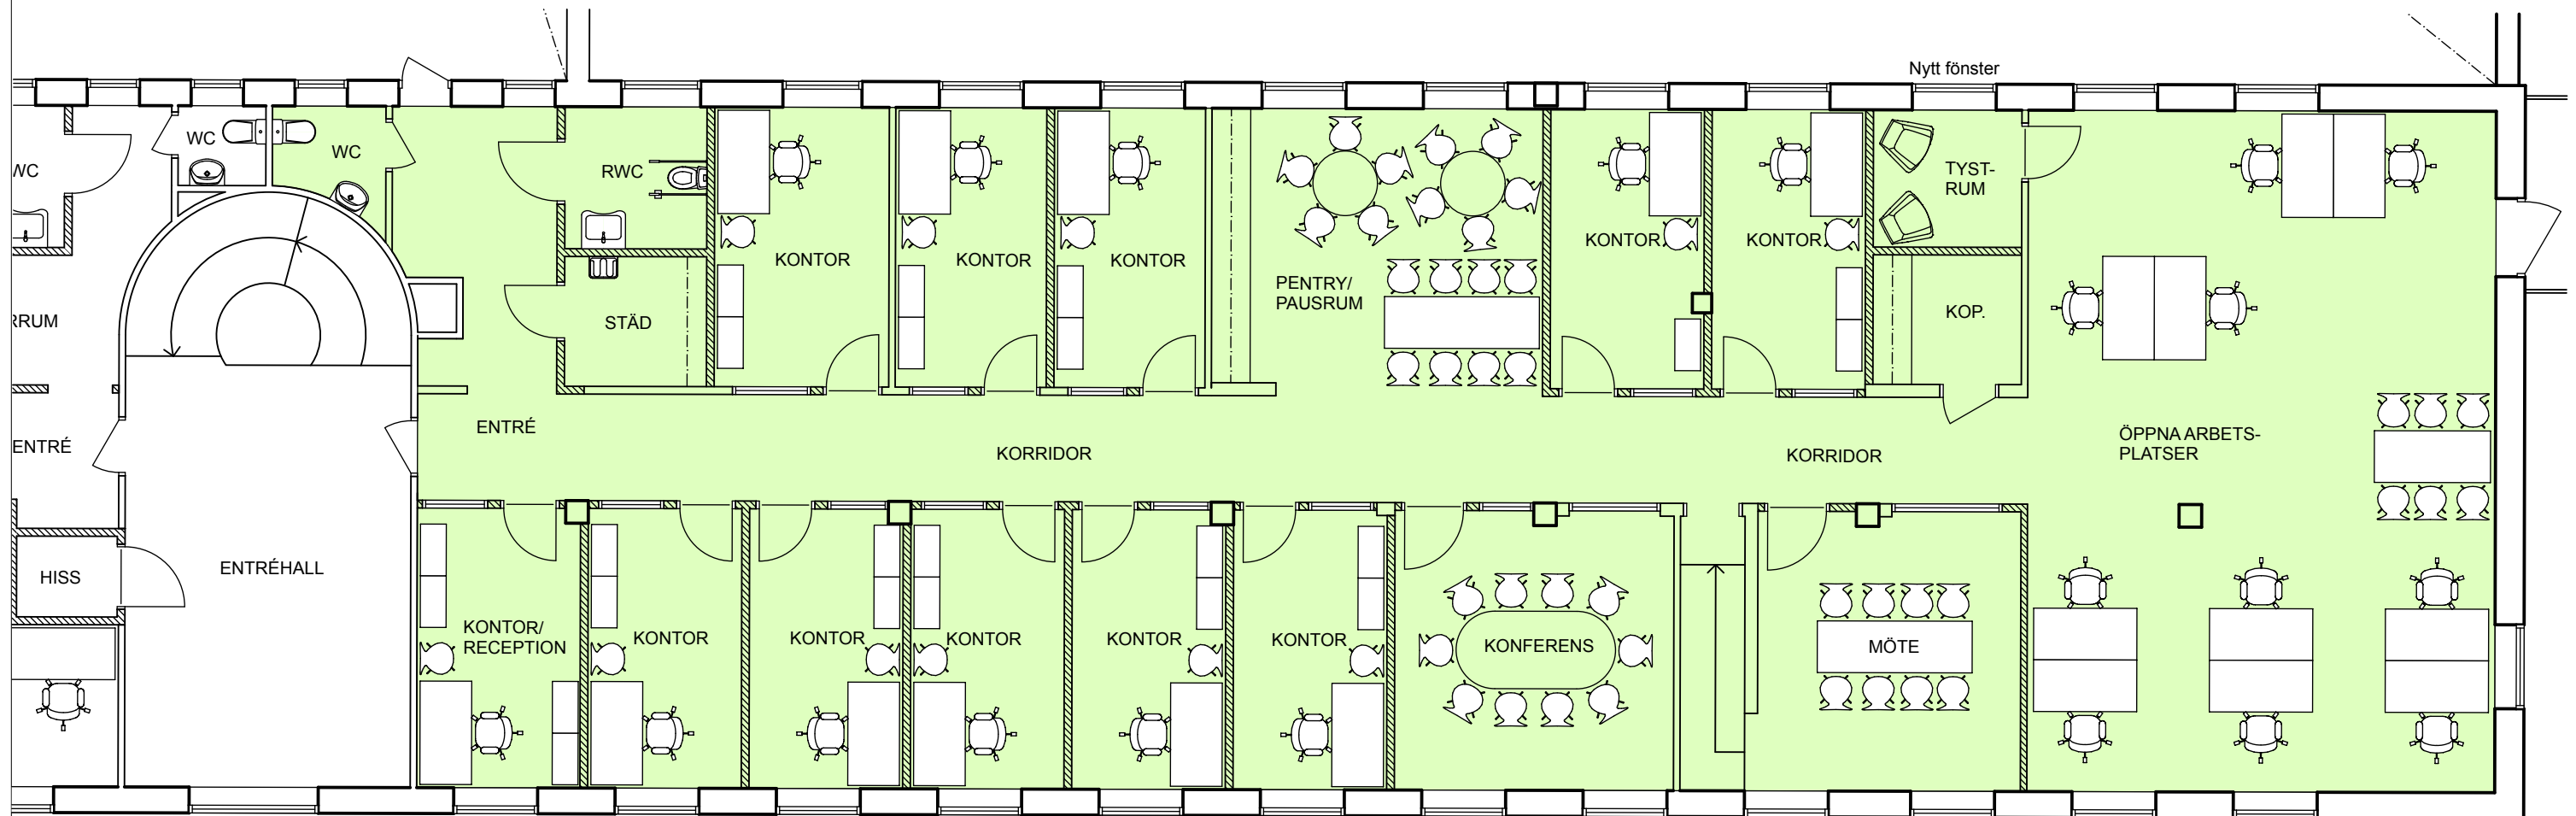

YTA:343 m²

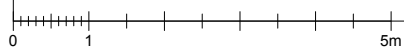

Kv. Strömbrytaren 4 - Norrköping - Del av plan 2 - Skissförslag för lokal B - Skala 1:100(A3) - 211020

estate
CONCIERGE

diabas
ARKITEKTER