


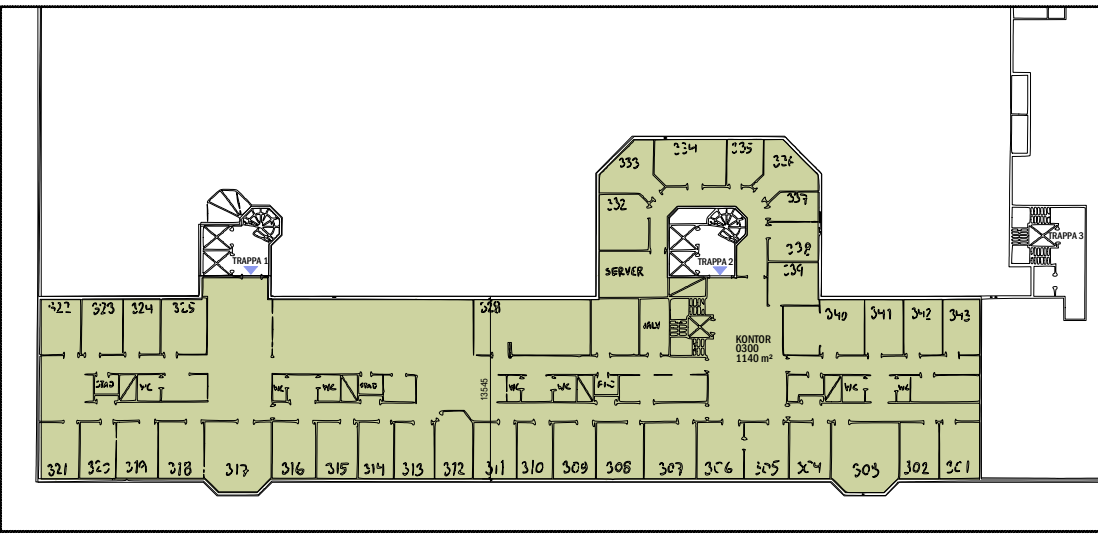

PLAN

LEGEND:

- MAIN ENTRANCE
- REAR ENTRANCE
- OFFICE ENTRANCE
- RESIDENTIAL ENTRANCE
- LOADING ENTRANCE
- GARAGE ENTRANCE

CATEGORIES:

- OFFICE
- HOTELL
- UTERSERVERING
- PARKING
- LOADING/CORRIDORS
- TEKNIKGOTHERS

Vån. 3


ORIENTERING

RELATION

KV. BELGIEN 21
PLAN 02 DEL 1
2022-02-14 SKALA 1:2000A3

Ritningar är upprättade från skannat material och vektoriserat. Avvikelse kan förekomma.

0 1 5 10 15 20 meter

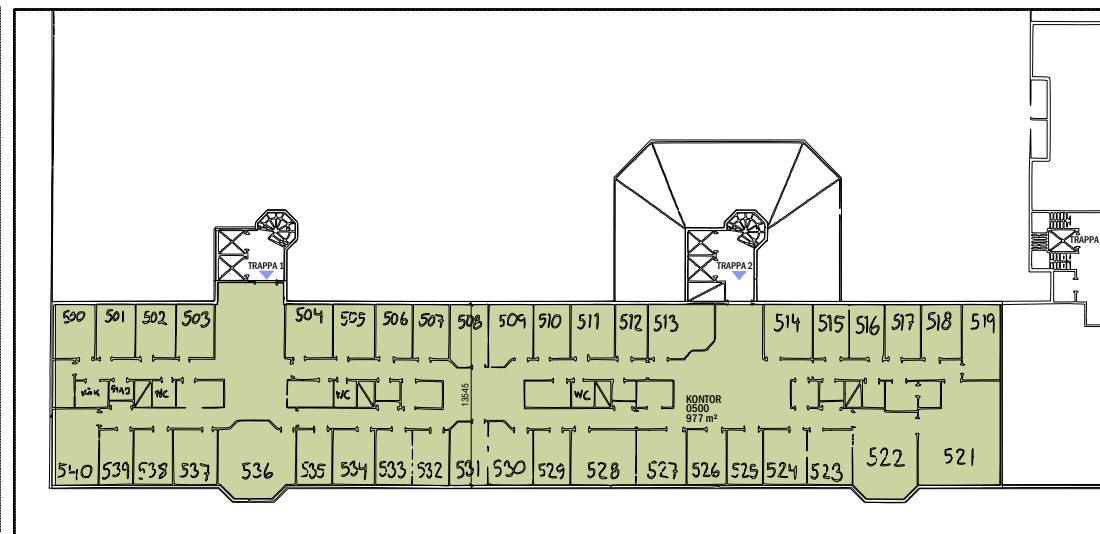

PLAN

LEGEND:

- MAIN ENTRANCE
- REAR ENTRANCE
- OFFICE ENTRANCE
- RESIDENTIAL ENTRANCE
- LOADING ENTRANCE
- GARAGE ENTRANCE

CATEGORIES:

- OFFICE
- HOTELL
- UTERSERVERING
- PARKING
- LOADING/CORRIDORS
- TEKNIKGOTHERS

Vån. 5


ORIENTERING

RELATION

KV. BELGIEN 21
PLAN 04 DEL 1
2022-02-14 SKALA 1:2000A3

Ritningar är upprättade från skannat material och vektoriserat. Avvikelse kan förekomma.

0 1 5 10 15 20 meter

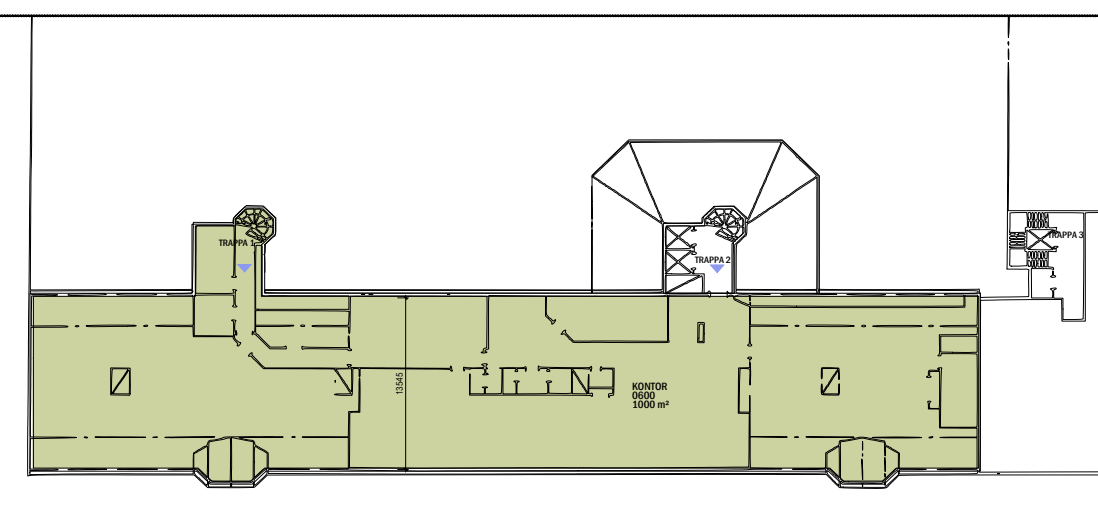

PLAN

LEGEND:

- MAIN ENTRANCE
- REAR ENTRANCE
- OFFICE ENTRANCE
- RESIDENTIAL ENTRANCE
- LOADING ENTRANCE
- GARAGE ENTRANCE

CATEGORIES:

- OFFICE
- HOTELL
- UTERSERVERING
- PARKING
- LOADING/CORRIDORS
- TEKNIKGOTHERS

Vån. 6

ORIENTERING

RELATION

KV. BELGIEN 21
PLAN 05 DEL 1
2022-02-14 SKALA 1:2000A3

Ritningar är upprättade från skannat material och vektoriserat. Avvikelse kan förekomma.

0 1 5 10 15 20 meter