


# Älgstigen 43, Markplan

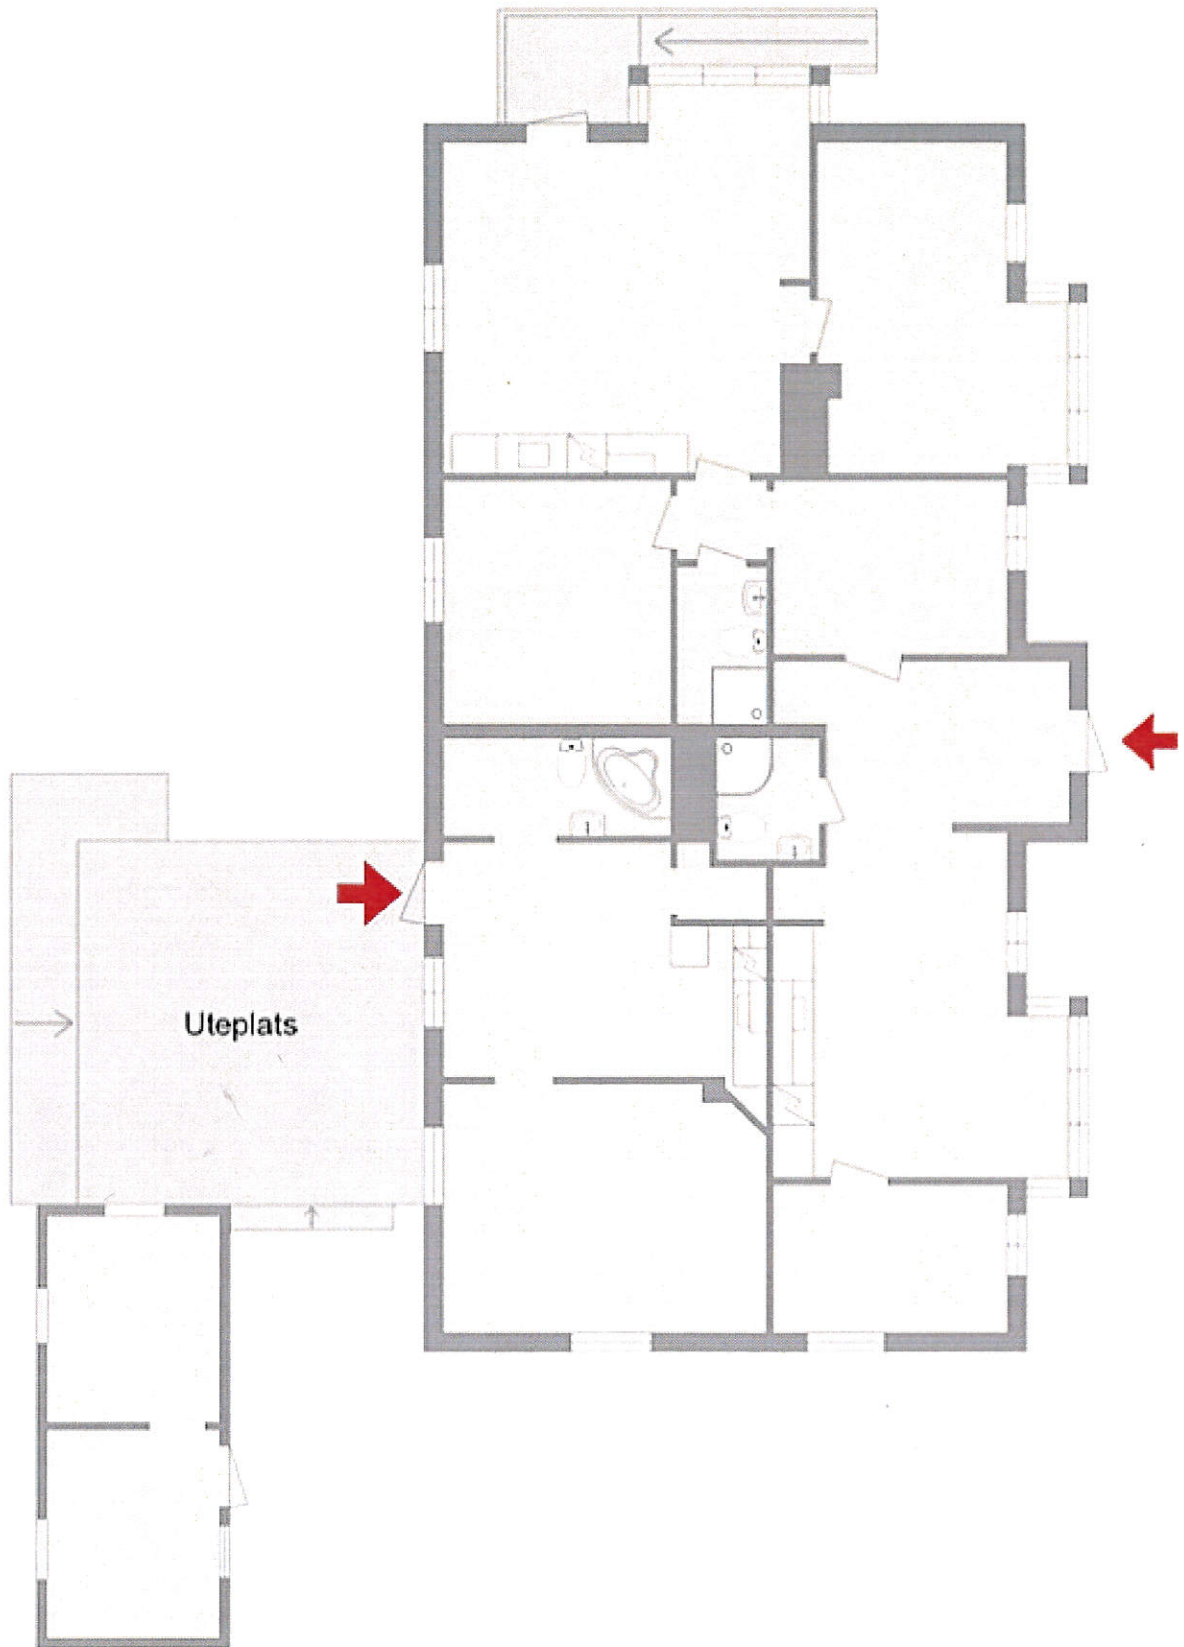

Ritningen och måtten baseras på ett original.  
Viss avvikelse kan förekomma