


# Älgstigen 43, Övre plan

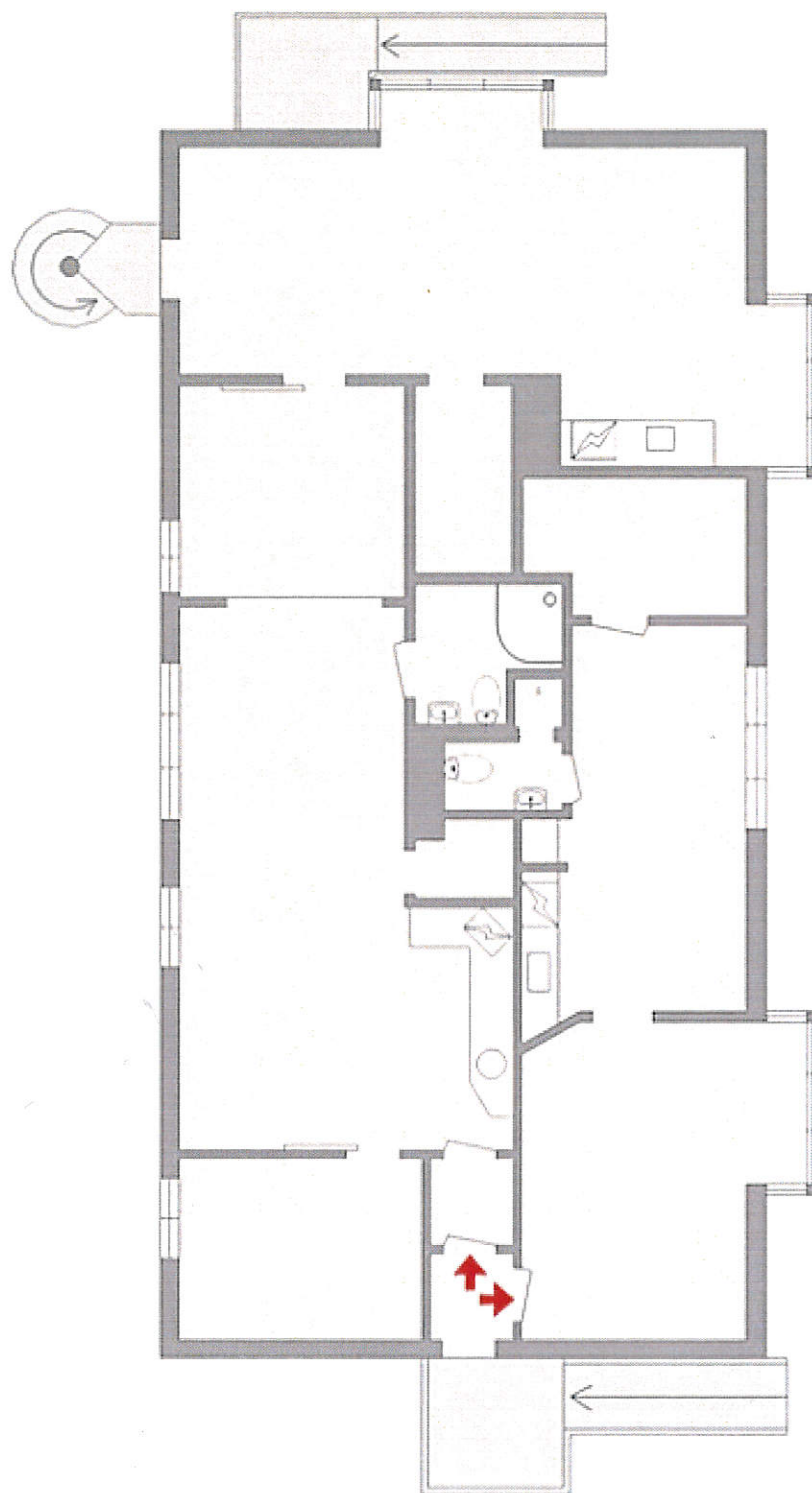

Ritningen och måtten baseras på ett original.  
Viss avvikelse kan förekomma