



FÖRKLARINGAR OCH FÖRESKRIFTER

ALLA MÅTT ANGES I MM

E160

➔ VÄG TILL UTRYMNINGSVÄG

▨ UTRYMNINGSVÄG

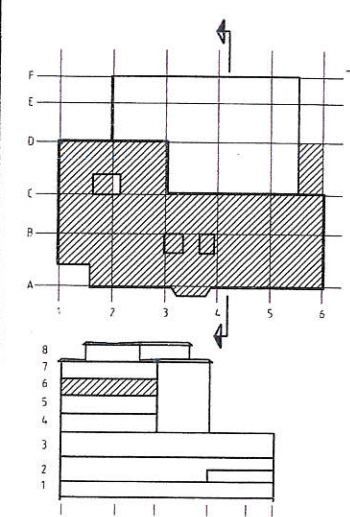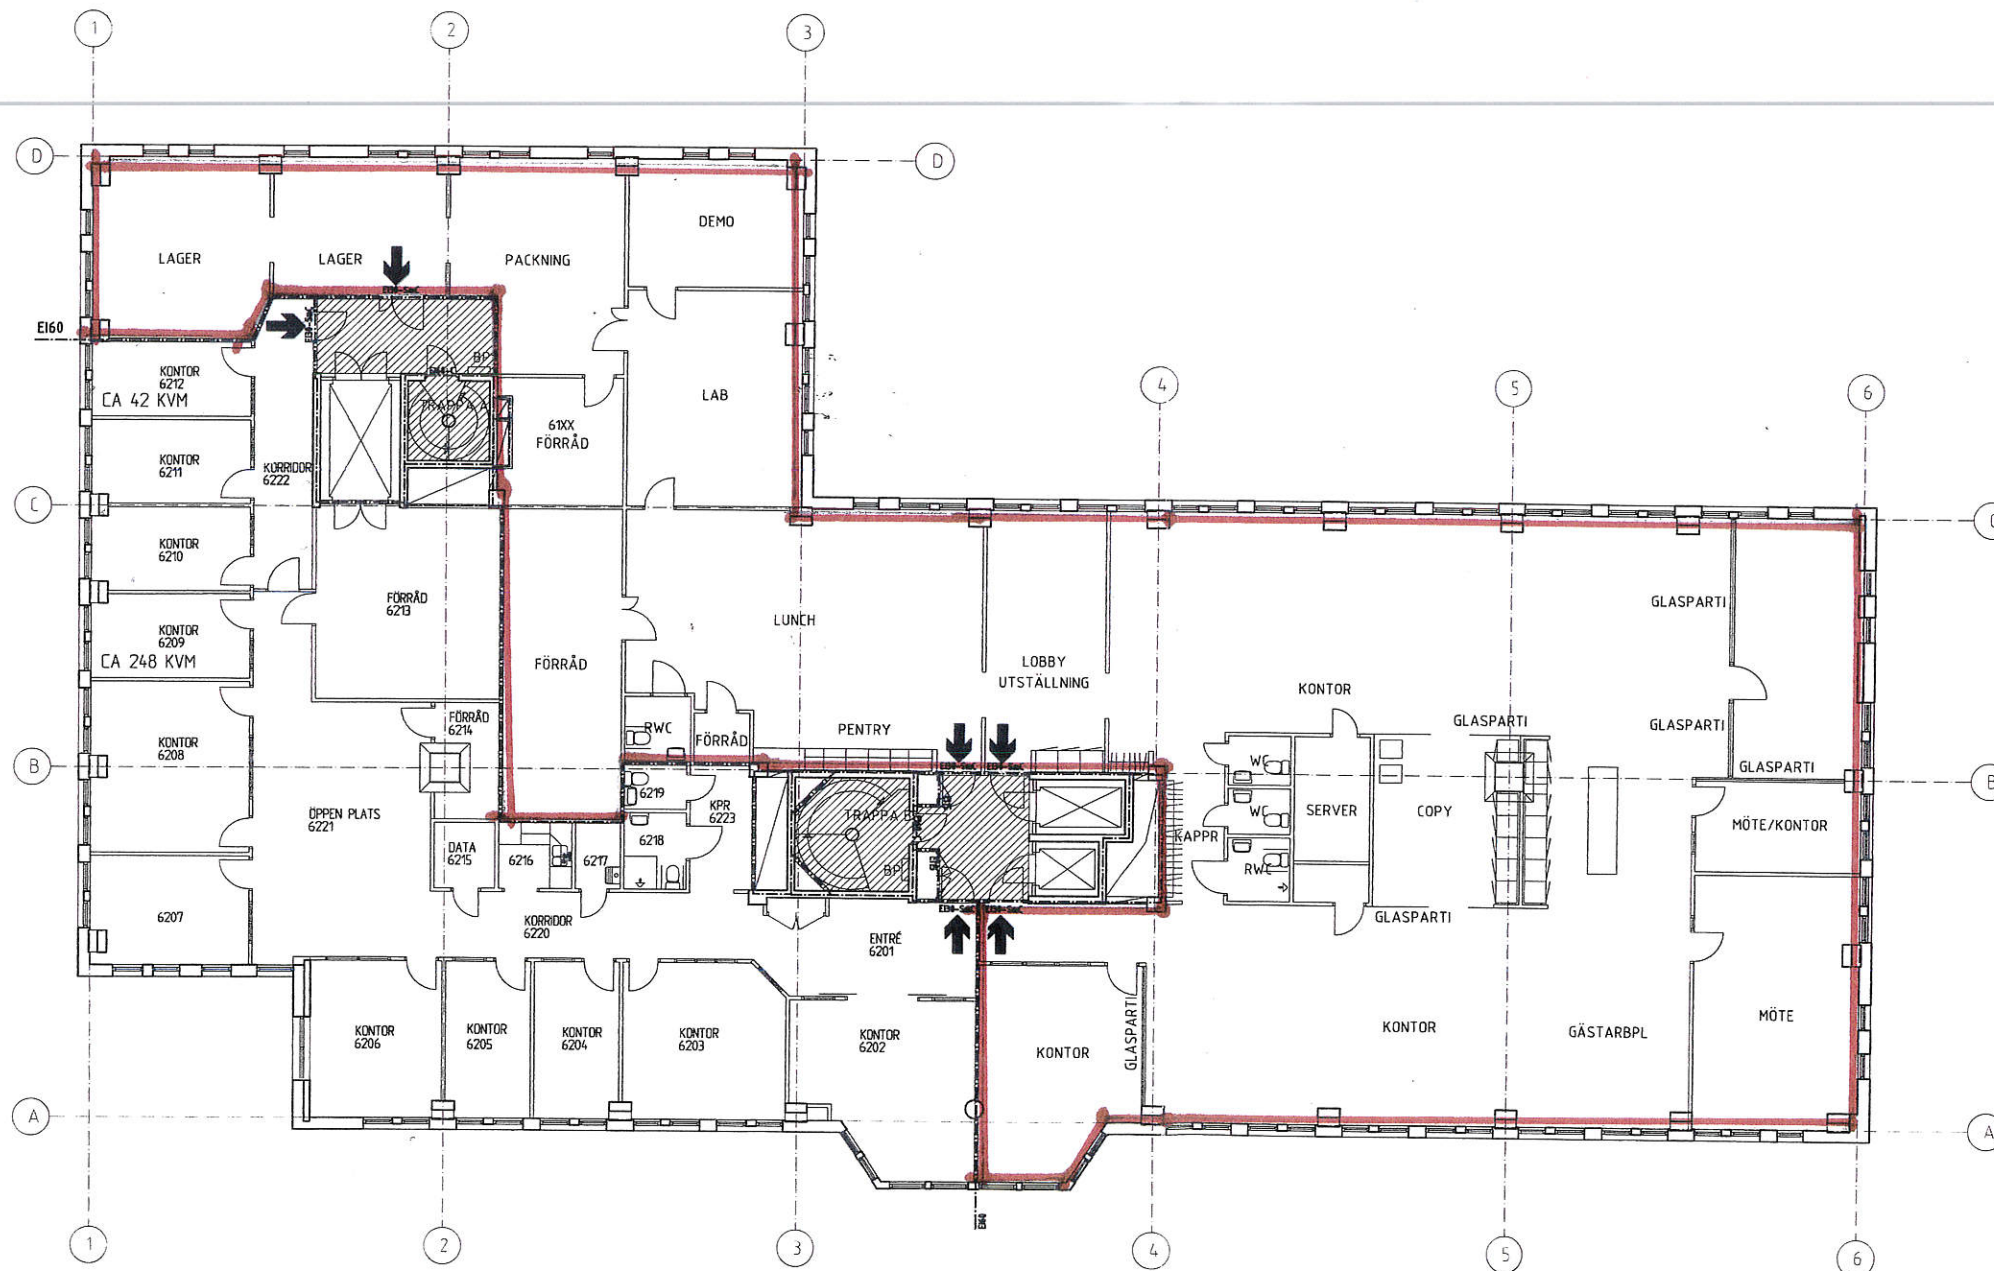

C	ALLMÄNNA JUSTERINGAR	FH	2016-02-03
B	JUSTERING PLANLÖSNING	AH	2015-01-26
A	JUSTERING BRANDCELL	SC	2014-02-07
BET	ANT	ÄNDRINGEN AVSER	SIGN DATUM

RELATIONSRTNING

SLÄPET 4:1

**e.l.e** ARKITEKTER AB  
 ENKVIST LARSON  
 BOX 111 57 100 61 STHLM  
 TENNISVÄGSGATAN 28  
 18-1229990, info@e-l.e.se


UPPDRAG NR	RITAD AV	HANDLÄGGARE
2011-10-28	A HOFFMAN	J LARSON
DATUM	ANSVARIG	
2011-10-28	J LARSON	

PLAN 6 +41,74

*HANNSBÄCKEN 4B*

SKALA	NUMMER	BET
A1 1:100	A03-71-0600	B
A3 1:200		

*~ 605m<sup>2</sup>*

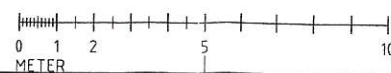

P10 2016-02-10 16:38 T:\BIBLINGAR\SLÄPET 4-1\RELATION\MODELL\A03-P-06.DWG FREDRIKA