
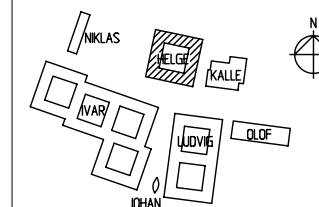


FÖRKLARINGAR

- — — brandcellsgräns EI 60
- — — brandcellsgräns EI 30
- - - brandcellsgräns 300"/30min
- röklucka
- ⇨ utrymningsväg
- nödutrymnings skylt

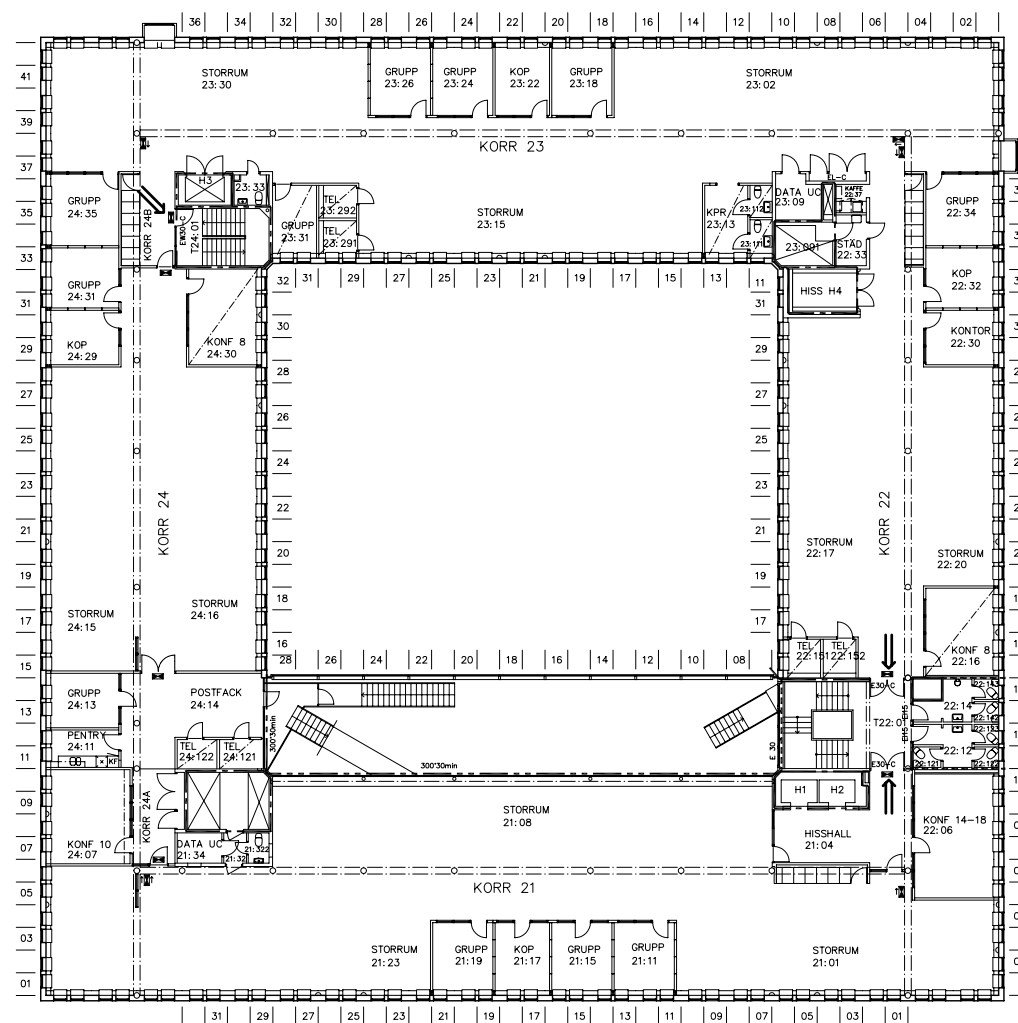

B	REV. EFTER OMBYGGNAD	HE	2004.08.31
A	RITN-HUVUD	HE	2003.07.31
REV	ANT	ÄNDRINGEN AVSER	SIGN DATUM

FÖRVALTNINGSRITNING



Kv Burmanstorp 1 i Farsta

PROJEKT NR	RITAD/KONSTR. AV	HANDLÄGGARE
DATUM	CADVERSION	
PLAN 4		HUS H
VÄNING 2tr		
SKALA	NUMMER	REV
1:200 (1:400)	A30-04-04-01	B

10cm 0 2 4 6 8 10m ORIGINALSKALA 1:200